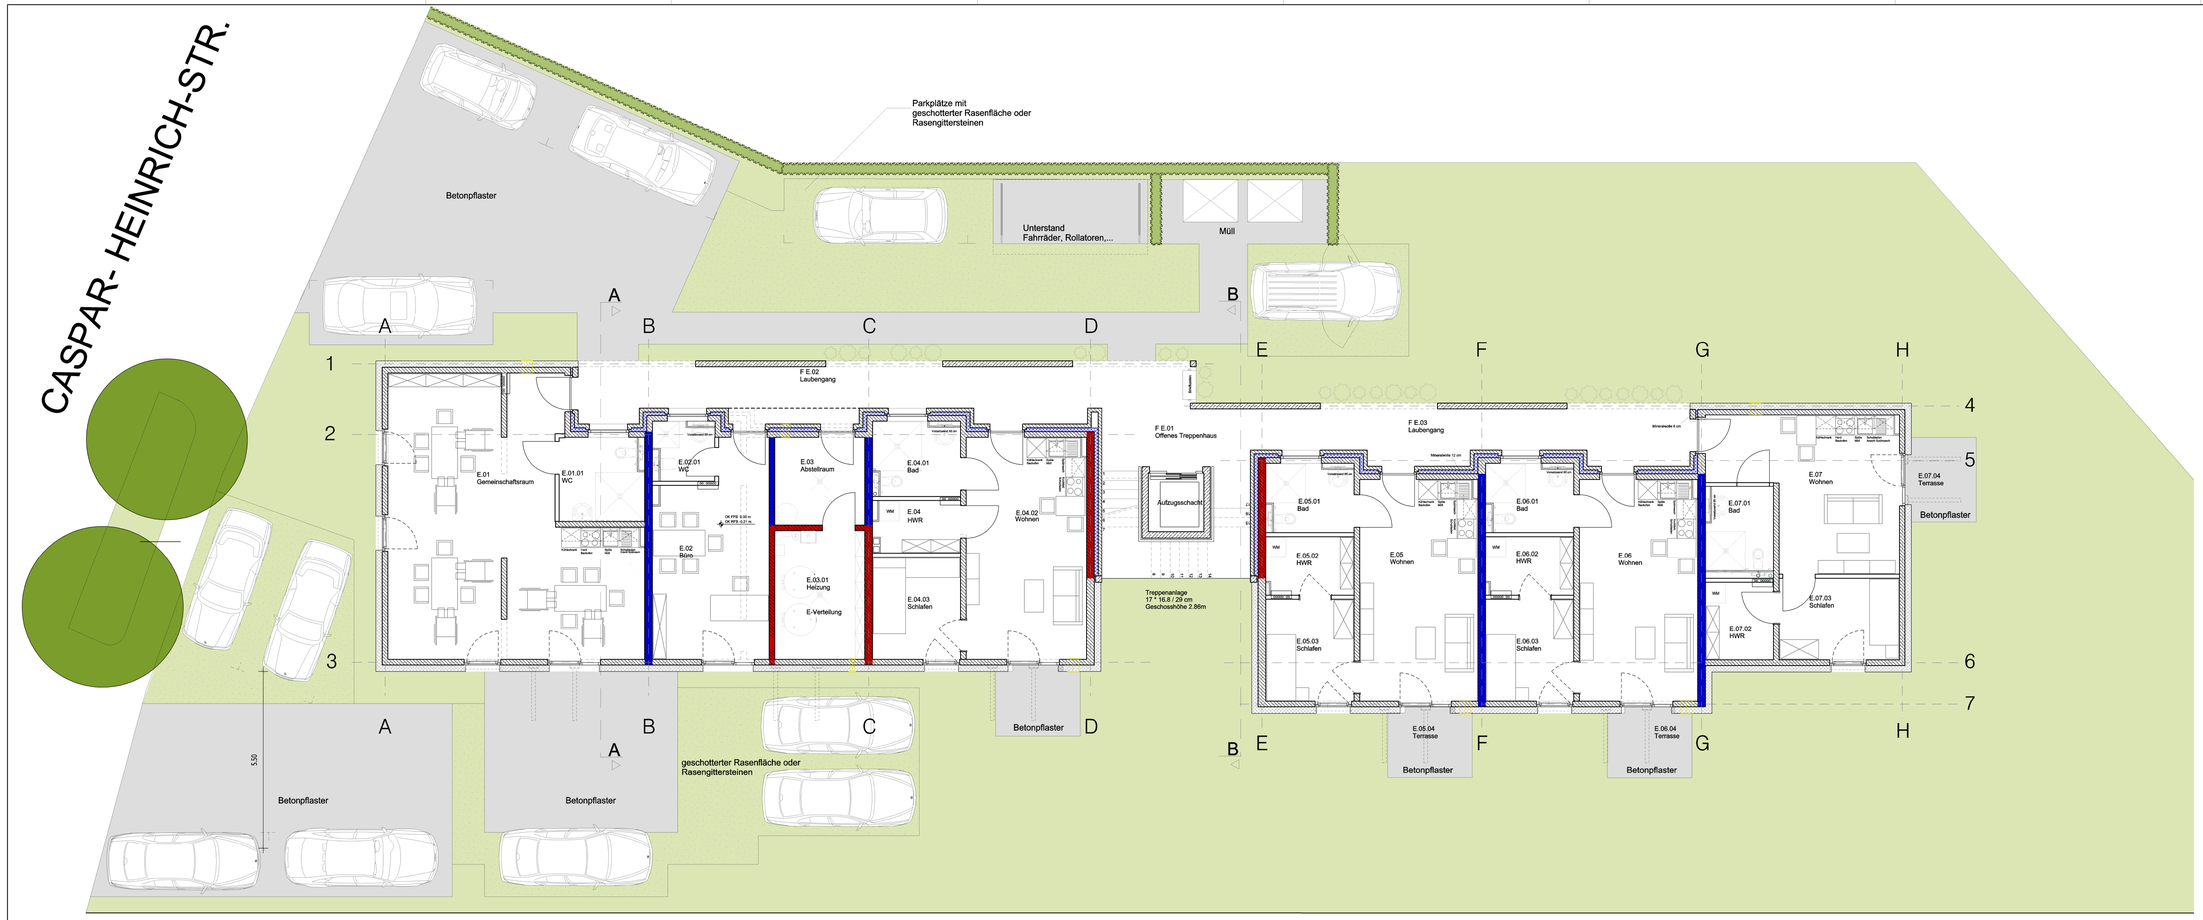

Brandschutzanforderungen:

Allgemein:
Tragende Konstruktionen (Decken, tragende Wände): F 30 AB
Treppenhauswände F 90 AB
Treppen aus nicht brennbaren Baustoffen
Dämmung im Treppenhaus nicht brennbar

Besondere Anforderungen gemäß Planeintrag

Die fertige Darstellung der Wände beim Brandabschottungen zwischen Räumen und ist bei der Installation zu beachten.

Im Übrigen gelten die gesetzlichen Bestimmungen, die DIN-Vorschriften, sowie die Regeln der Technik.

LEGENDE ZU DEN AUSFÜHRUNGSPLÄNEN

- STAHLBETONDECKEN UND - WÄNDE
- MAUERWERK
- GK - STÄNDERWÄNDE
- BAUTEIL MIT SCHALLSCHUTZEIGENSCHAFTEN
- BAUTEIL IN REI 30
- BAUTEIL IN REI 90
- BAUTEIL IN REI 90 Mrb

SÄMTLICHE MASSE SIND VOM UNTERNEHMER VERANTWORTLICH ZU PRÜFEN ! SIEHE HIERZU AUCH SOWIE - LIND POSITIONSPLÄNE DER STATISCHEN BERECHNUNGEN. UNSTIMMIGKEITEN SIND DER BAULEITUNG SOFORT MITZUTEILEN !

INDEX	DATUM	ÄNDERUNGEN
A		
B		
C		
D		
E		
F		
G		
H		
I		
J		
K		
L		
M		

Abkürzungen :

SWS = Senkrechter Wandschlitz
WD = Wanddurchbruch
DD = Deckendurchbruch
FD = Fussbodendurchbruch
OKRFB = Oberkante Rohfussboden
OKFFB = Oberkante Fertigfussboden
UKD = Unterkante Decke
H = Heizung
S = Sanitär
L = Lüftung

Senkrechter Wandschlitz
Wanddurchbruch
Deckendurchbruch
R-Hülse bzw. R-Durchführung

Ausführungsplanung

Projekt: WOHNHAUS MIT 16 WOHNUNGEN
CASPAR_HEINRICH-STR. 18
33014 BAD DRIBURG

Bauherr: SELBSTSTÄNDIGES WOHNEN gGmbH (SeWo)
AN DEN SPEICHERN 6
48157 MÜNSTER

AUSSENANLAGEN

Datum	Index	Plan-NR.	Maßstab
13.03.2019	A	AUS- 01	1 : 50

BRANDARCHITEKTEN BDA
HORNSCHER WEG 27 32657 LEMGO TEL.05261-97500